




Vorderansicht
M 1:50

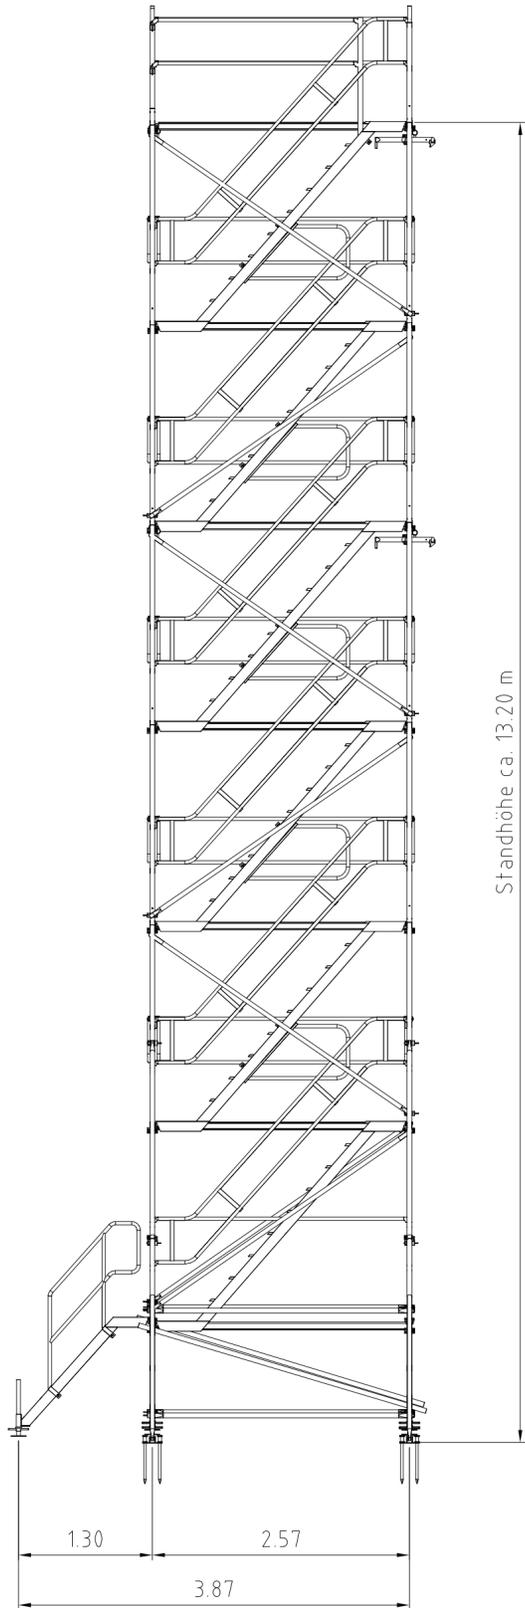


Seitenansicht
M 1:50

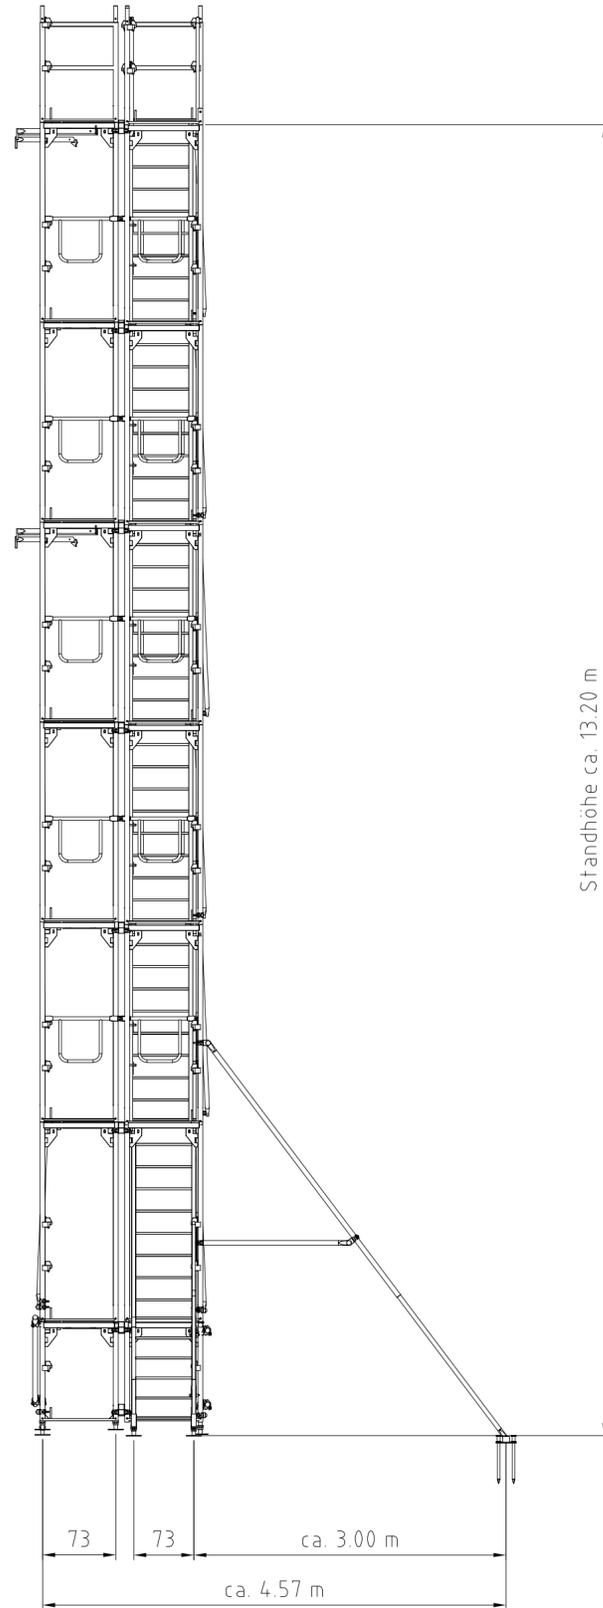

Draufsicht
M 1:50

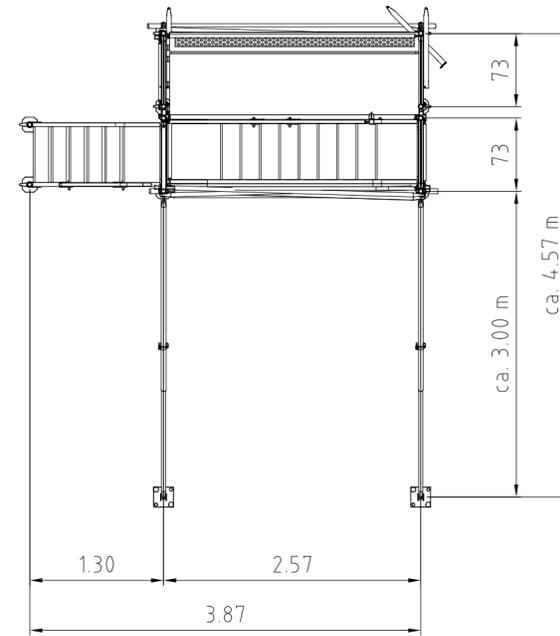

Isometrie
M 1:100

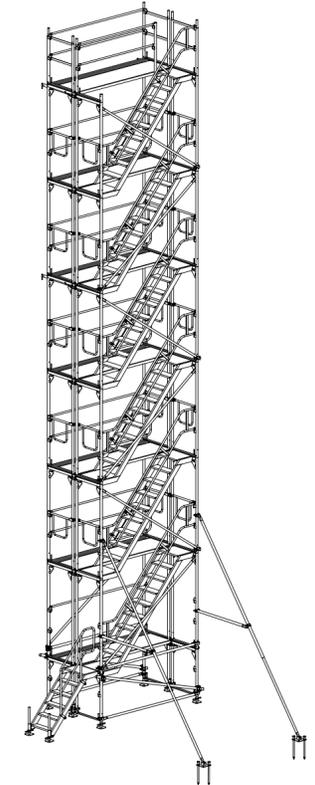

Hinweise:

- Zeichnung wurde auf Grundlage der uns mitgeteilten Angaben erstellt. Eignung der Konstruktion für die vorgesehene Verwendung und die Einhaltung gültiger Bestimmungen ist verantwortlich zu prüfen.
- Konstruktion wurde anhand von Erfahrungswerten ohne detaillierte statische Nachprüfung erstellt. Darstellungen und Angaben sind beispielhaft und unverbindlich. Im Falle der Ausführung ist die Konstruktion statisch nachzuweisen.
- Zusätzliches Material, das infolge eines statischen Nachweises erforderlich wird, ist nicht Bestandteil dieser Zeichnung.
- Aufbau- und Verwendungsanleitung sowie die Hinweise im Angebot sind zu beachten.
- Lastverteilende Unterlagen, wenn erforderlich, bauseits. Gründung auf ausreichend tragfähigem Baugrund. Die Lastweiterleitung in den Baugrund oder ins Bauwerk ist ggf. nachzuweisen.
- Verankerung, Ballastierung und Abspannung bauseits nach statischem Erfordernis.
- Grundrißmaße sind Achsmaße.

Entwurf

- Die Zeichnung wurde anhand von Erfahrungswerten erstellt; jedoch ohne statische Überprüfung.
- Ballastierung nach evtl. statischer Erfordernis bauseits.
- Zusätzliches Material (z.B. Verankerungen oder Aussteifungen), das sich aus einer statischen Berechnung oder anderen Auflagen ergibt, ist nicht Bestandteil dieser Zeichnung.
- Maße und örtliche Gegebenheiten sind vor Ort auf Übereinstimmung mit der Zeichnung zu prüfen.

| Nr. | Änderung | Datum | Name |
|-----|----------|-------|------|
| | | | |
| | | | |
| | | | |
| | | | |

| | | | | |
|------------|------------|--------|---|---|
| Gezeichnet | 31.05.2022 | Locher | Layher  Einfach konstruktiv. Die Bautechnik. Layher Bautechnik GmbH Im Lehrer Feld 61 D-89081 Ulm | Weitergabe sowie Vervielfältigung dieser Unterlage, Verwertung und Mitteilung ihres Inhalts nicht gestattet, soweit nicht ausdrücklich zugestanden. Zuwiderhandlungen verpflichten zu Schadenersatz. Alle Rechte für den Fall der Patenterteilung oder Gebrauchsmuster-Eintragung vorbehalten. (DIN 34) |
| Geprüft | | | | |

| | | |
|--|-------|--|
| Maßstab | 1:100 | Zeichnungs-Nr.: 20220531-201 |
| Blitz-Treppenturm Härz AG, Christian Härz | | |